

Schulhaus und Turnhalle Wolfhalden 1953





Schulhaus und Turnhalle Wolfhalden 1953





REALSCHULHAUS u. TURNHALLE WOLFHALDEN.


LÄNGSSCHNITT M. 1<sup>n</sup> 166 PL. N<sup>o</sup> 28

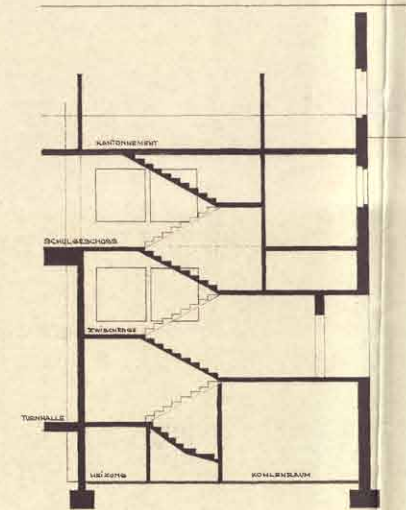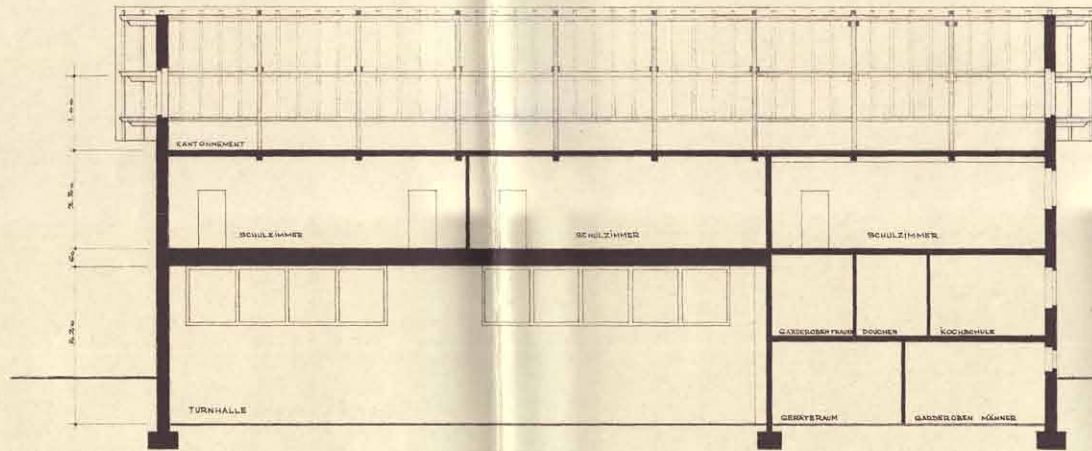

J. Waldburger  
Architekt  
Schwellbrunn  
Tel. 2 27 84  
28. Jan. 1953


REALSCHULHAUS u. TURNHALLE WOLFHALDEN.

NORDFASSADE M. 4' 100 PL. N<sup>o</sup> 31

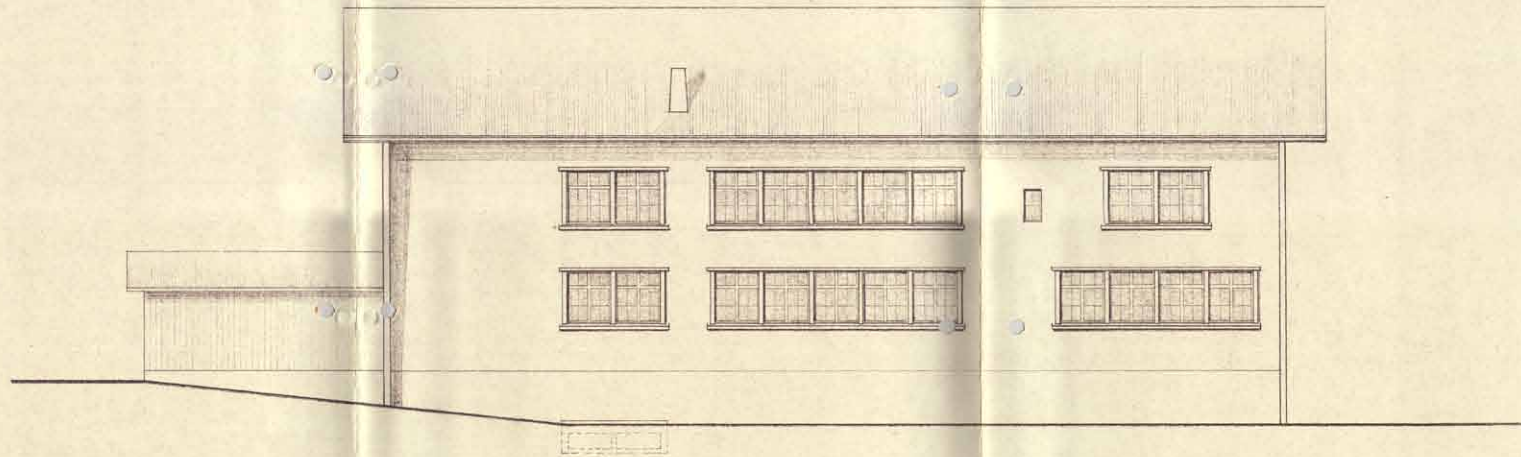

J. Waldburger  
Architekt  
Schwallbühl  
Tel. 52089  
4. von 1953

REALSCHULHAUS u. TURNHALLE WOLFHALDEN.  
SÜDFASSADE M. 1/4 100 PL. NO. 30

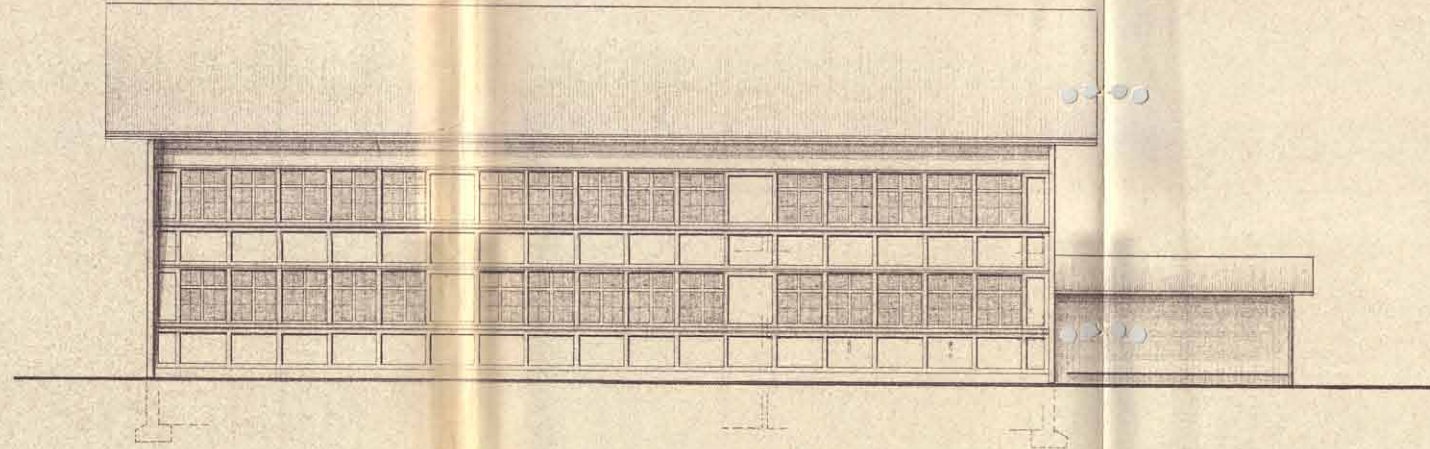


J. Waldburger  
Architekt  
Schwellbühl  
17. 5. 53 65  
28. Jan. 1953

Schulhaus und Turnhalle Wolfhalden 1953


REALSCHULHAUS u. TURNHALLE WOLFHALDEN.

SCHULGESCHOSS M. 1:100 PL. N<sup>o</sup> 26

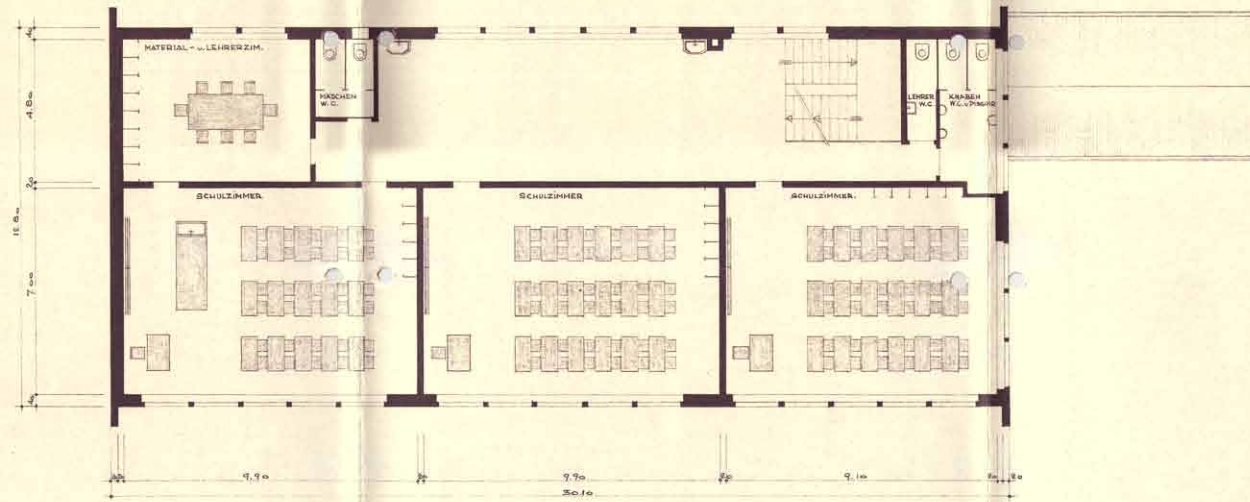

J. Waldburger  
Architekt  
Schwefelbrunn  
20. Jan. 1953

REALSCHULHAUS u. TURNHALLE WOLFHALDEN.  
TURNHALLENGESCHOSS M. 1:100 PL.Nº 24

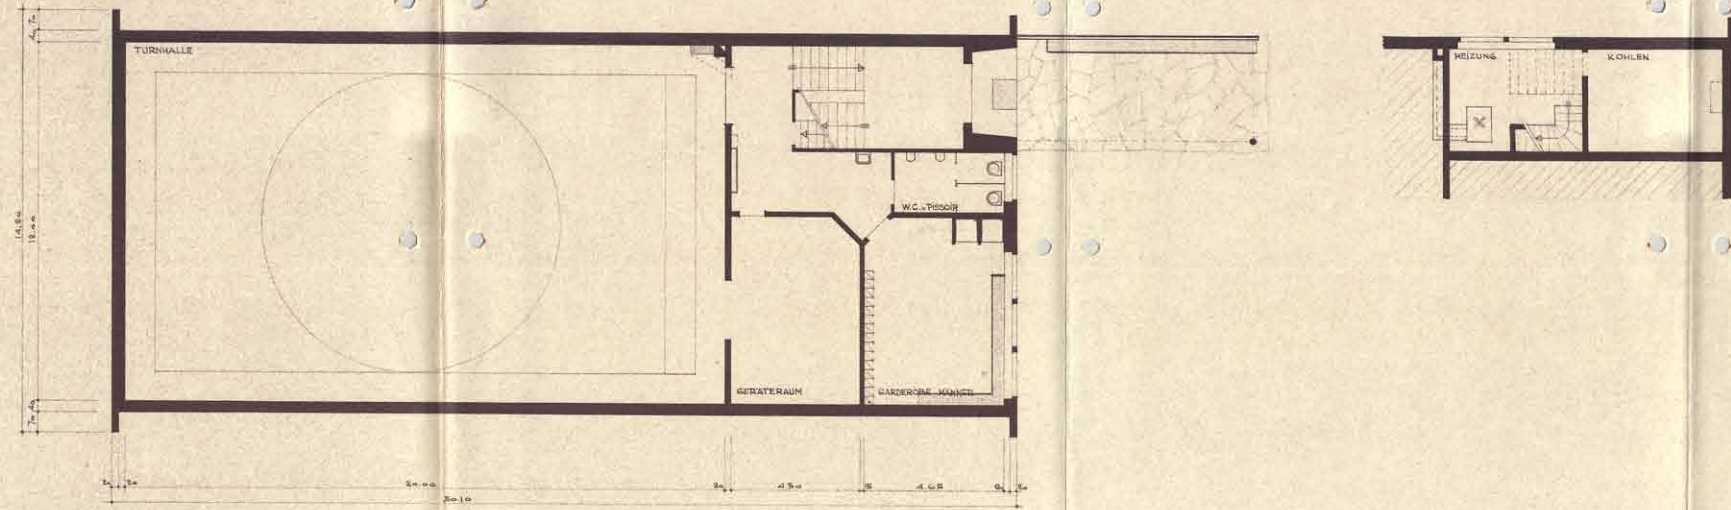


J. Waldburger  
Architekt  
Schwallbühl  
Tel. 304 40  
Erl. im Inst.




Schulhaus und Turnhalle Wolfhalden 1953

REALSCHULHAUS u. TURNHALLE WOLFHALDEN.  
ZWISCHENGESCHOSS M. 1:100 PL. N° 25

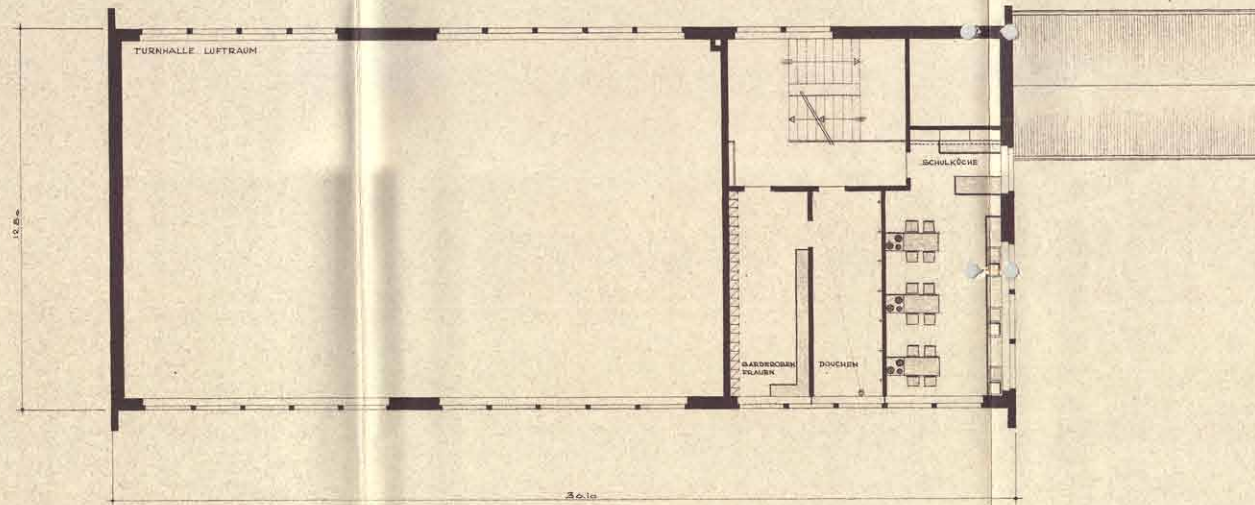

J. Waldburger  
Architekt  
Schwellbrunn  
Tel. 8 22 85  
4. September 1953

REALSCHULHAUS u. TURNHALLE WOLFHALDEN.  
DACHGESCHOSS M. 1/100 PL. NO 27

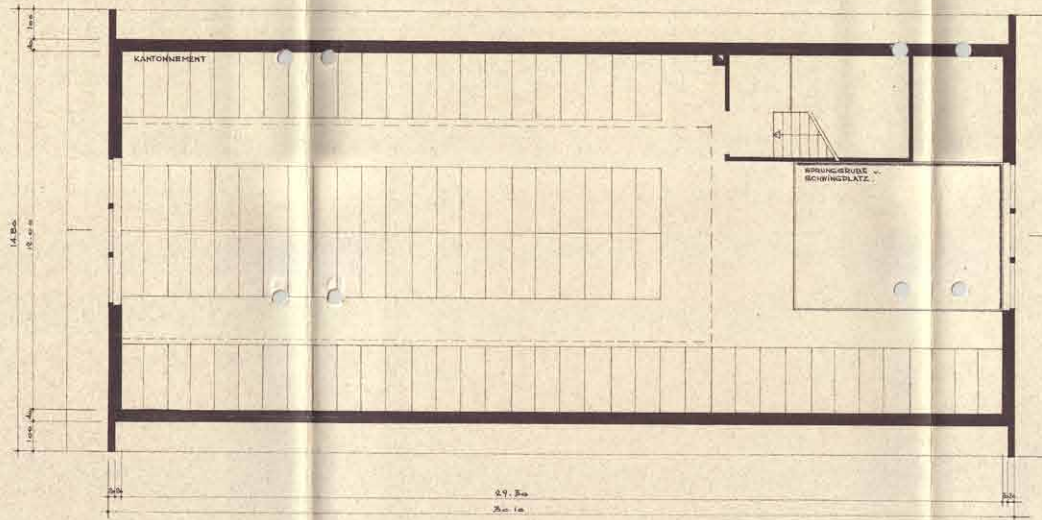

J. Waldburger  
Architekt  
Schwellbrunn  
Tel. 10 073 89  
28. Jan. 1953